

# PLAN DE COMMERCIALISATION

## COMMUNE de MONOBLET

Département du GARD ( 30 170 )

Acquéreurs :


DATE: Février 2025

Dossier : 10760


Cadastre : Section AB n°141  
Section AB n°343

Surface cadastrale : 900m<sup>2</sup>

Plan de Situation

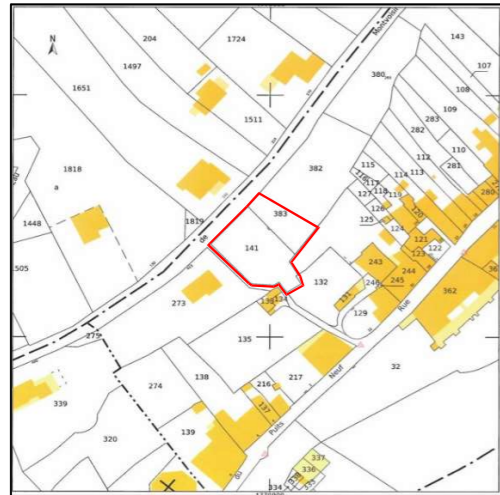

Plan de repérage

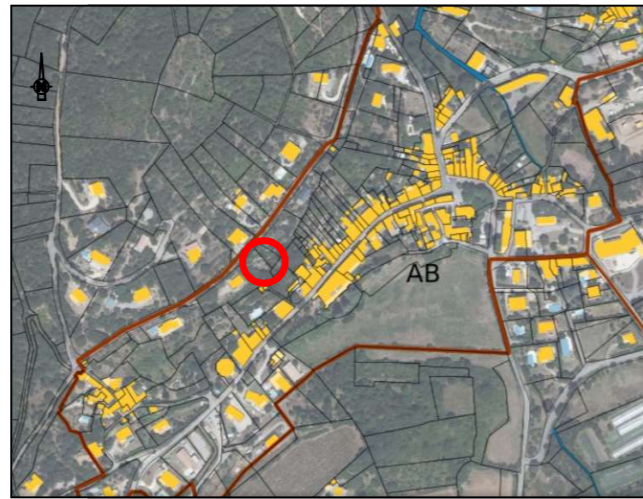


**CABINET de GEOMETRE EXPERT THIERRY GAZAN**

SELARL de Géomètres Experts au Capital de 8000 €

Bureau Principal: Place des Casernes - BP 10 -  
30170 St Hippolyte du Fort

Tél: 04.66.77.21.74. - E-mail gazan.geometre@club-internet.fr

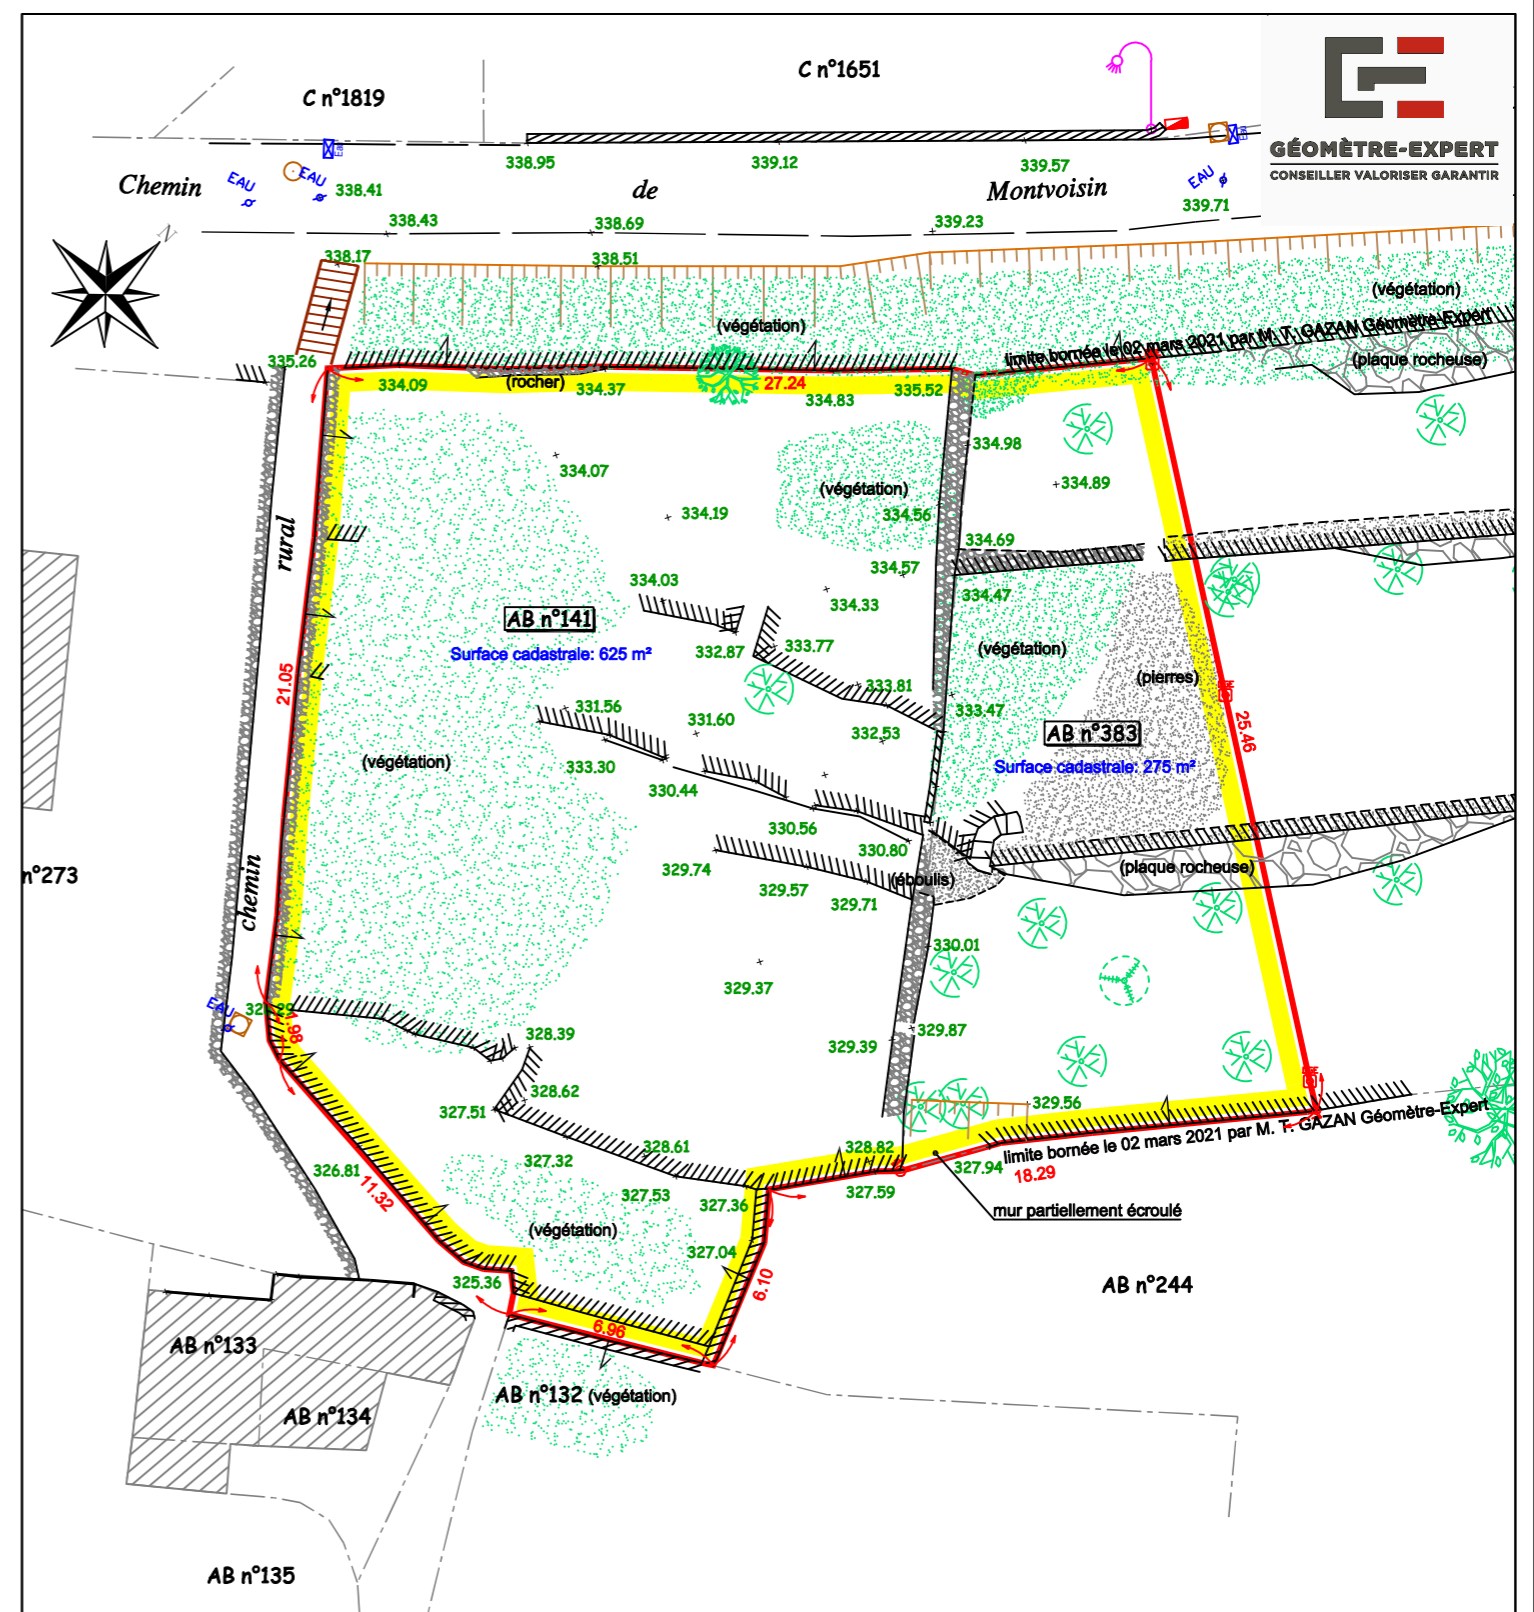

### LEGENDE

- Habillage cadastral
- AB n°141** Désignation cadastrale
- 329.00** Côte altimétrique
- Mur
- Mur de soutènement
- Rocher
- Pierre
- Végétation
- Bord goudron

- Eau
- Eau
- Bouche à clé
- Compteur AEP
- Caisse syphoide
- Plaque Telecom
- Abri compteur Enedis
- Candélabre
- Borne OGE
- Marque de peinture
- Arbre
- Flèche d'appartenance

**CABINET de GEOMETRE EXPERT THIERRY GAZAN**  
Tél: 04.66.77.21.74. - E-mail thierry.gazan@geometre-expert.fr

ECHELLE 1/250

Date: FEVRIER 2025  
DOSSIER N°10760

